




HABITAÇÃO DE INTERESSE SOCIAL UNIFAMILIAR E MULTIFAMILIAR

Conceito: Personalidade significa a qualidade ou condição de ser uma pessoa, e é o conjunto de qualidades que define a individualidade de cada um. É um termo abstrato utilizado para descrever e dar uma explicação teórica do conjunto de peculiaridades de um indivíduo que o caracterizam e diferenciam dos outros.


Partido Arquitetônico: Para a execução dos projetos, foi desenvolvido opções de cores, paisagismo e demais elementos arquitetônicos para compor as fachadas do loteamento. As cores primárias foram escolhidas pelo fato de serem puras, sem mistura, e são representadas pelo azul, vermelho e amarelo. O loteamento em estudo foi planejado para o Bairro Bela Vista na cidade de Cruz Alta, RS.

Cores Primárias

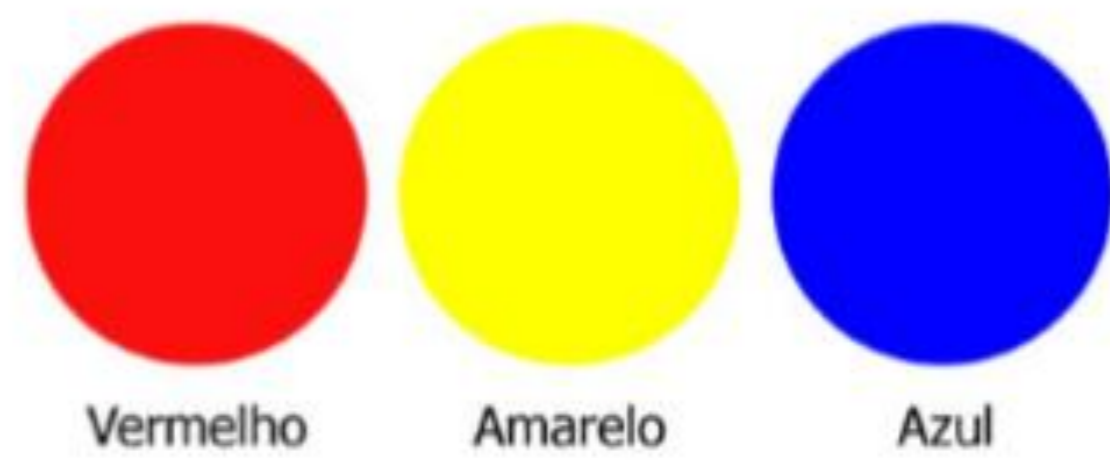

Descrição das tipologias:

- TIPOLOGIA 1 - Residência unifamiliar térrea: 45m² Ambientes: Banheiro, 1 dormitório, sala de estar, jantar, cozinha/lavanderia.
- TIPOLOGIA 2 - Residência unifamiliar térrea: 60m² Ambientes: Banheiro, 2 dormitórios, sala de estar, jantar, cozinha/lavanderia.
- TIPOLOGIA 3 - Residência unifamiliar acessível térrea: 70m² Ambientes: Banheiro, 3 dormitórios, sendo 1 acessível, sala de estar, jantar, cozinha/lavanderia.
- TIPOLOGIAS 4 E 5 - Apartamentos de 2 (60m²) e 3 dormitórios (70m²) Ambientes: Banheiro, dormitórios, sala de estar, jantar, cozinha/lavanderia.

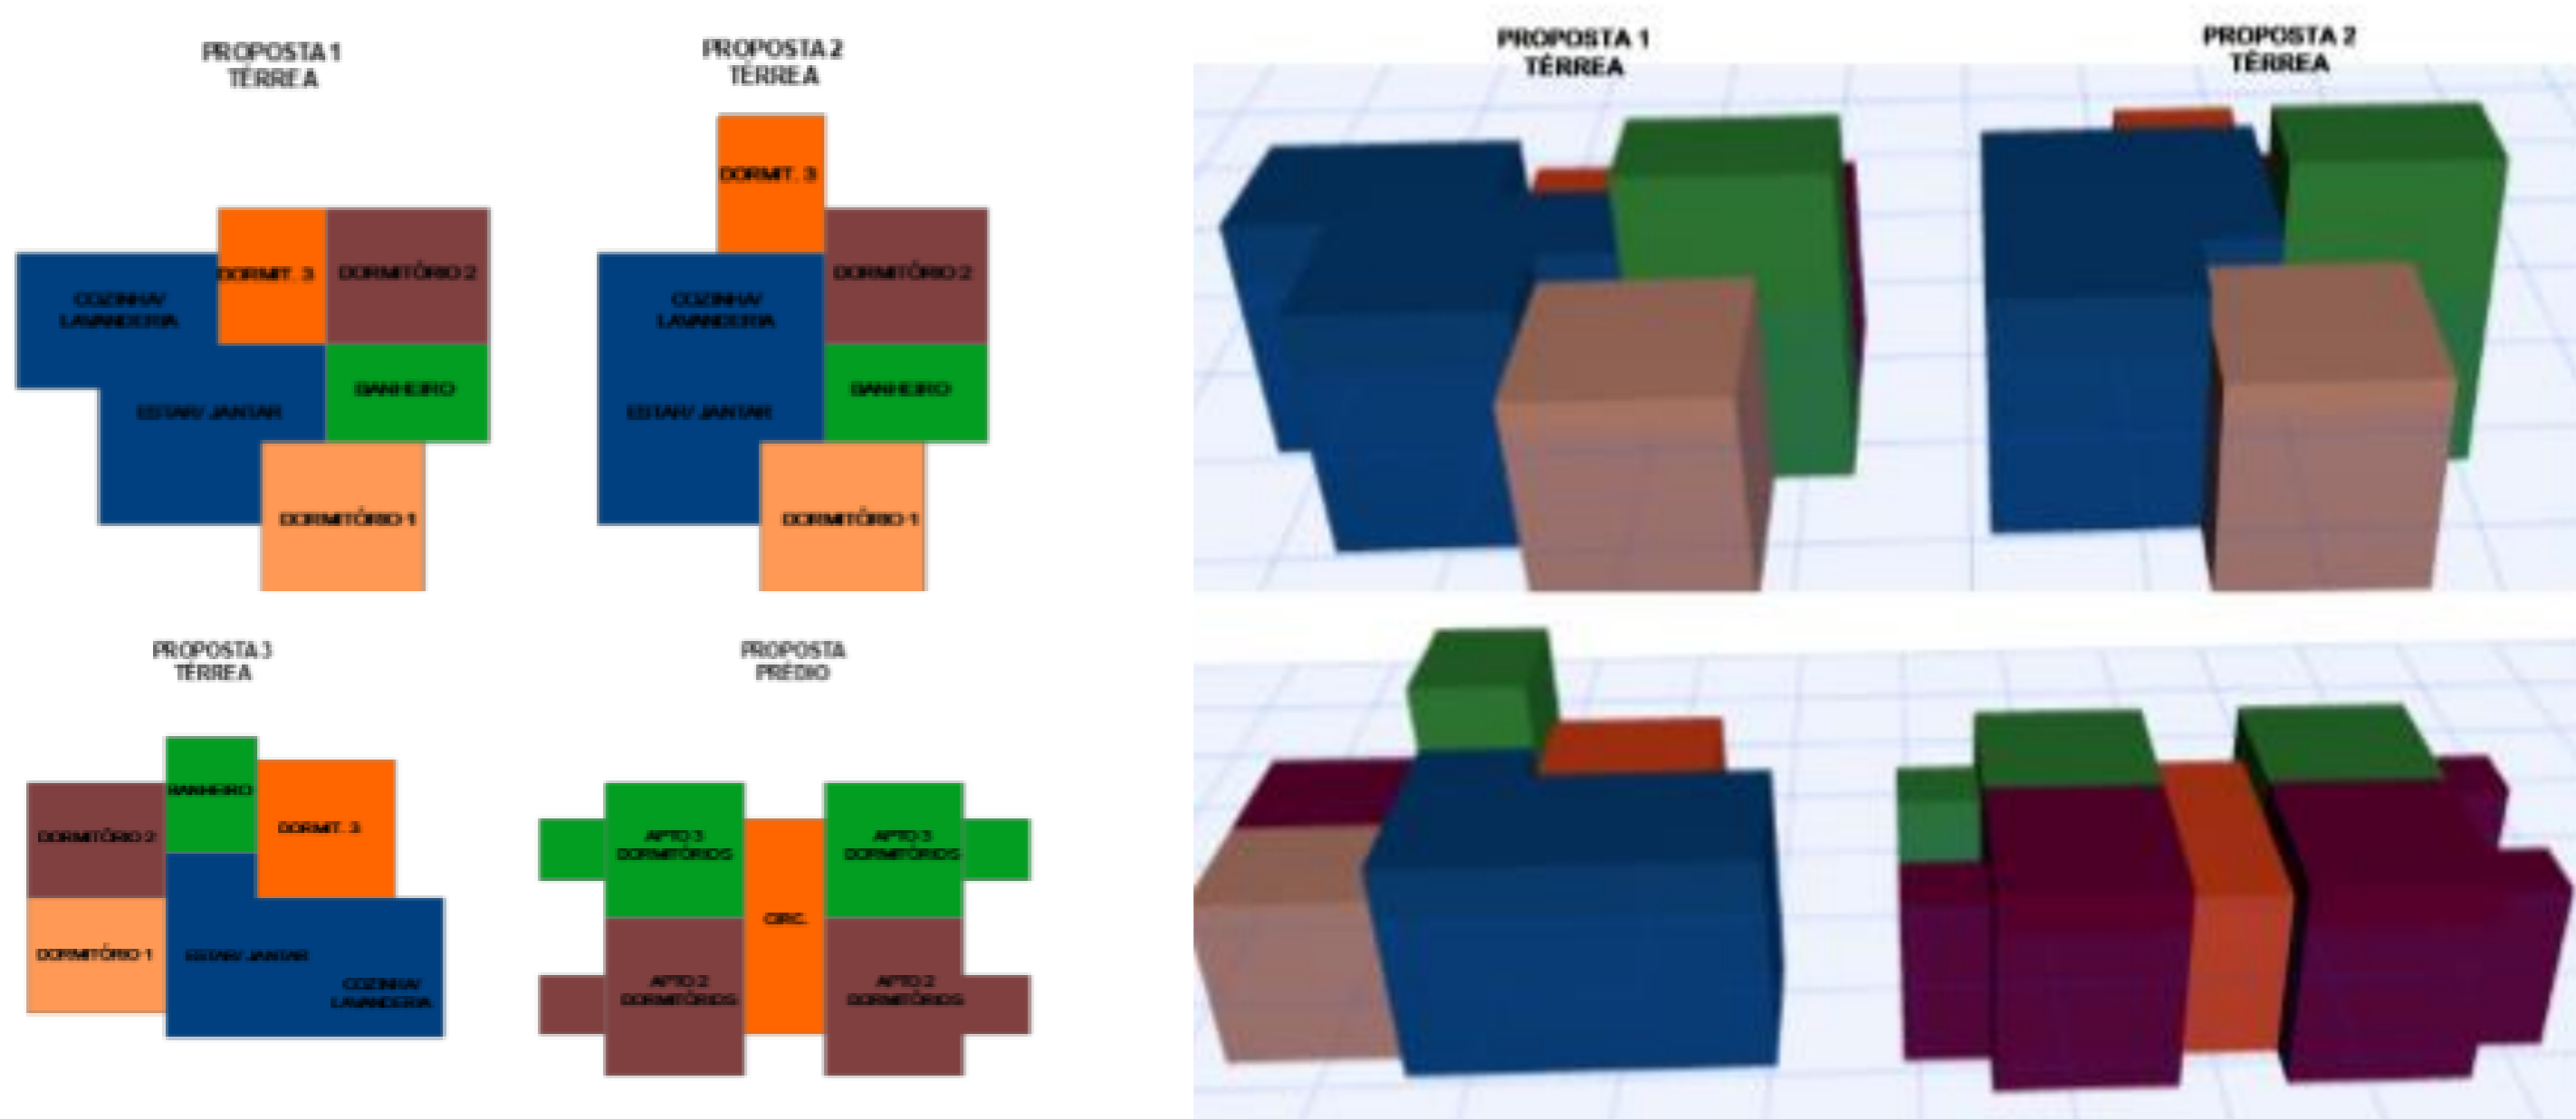


Tipologias 4 e 5



UNIDADE GERADORA DE RENDA FEIRA DE PRODUÇÃO E COMERCIALIZAÇÃO DE PRODUTOS ORGÂNICOS

Utilização de grandes portas de vidros para proporcionar uma integração do exterior com os produtos comercializados, além de cobertura zenital para aproveitar a iluminação solar. Presença de estufa feita com estrutura metálica e vidro, pomar com árvores frutíferas e horta elevada. A praça deve ser um ponto importante no projeto, pois é um espaço de lazer e que integra a cidade e os moradores.

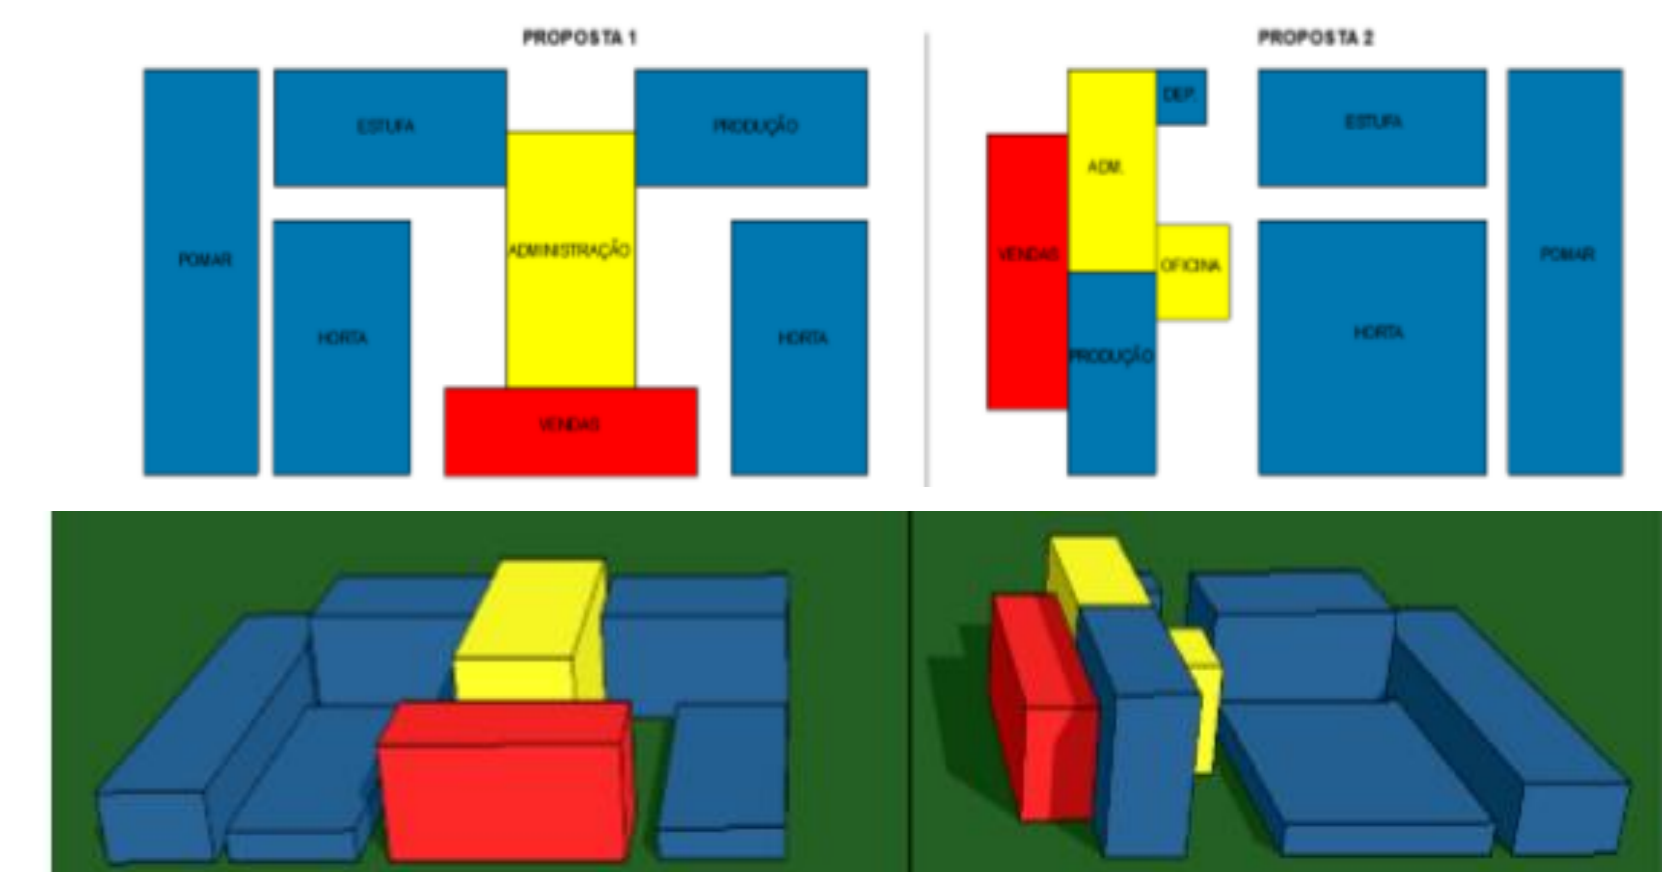

Tipologia 1



Tipologia 2



Tipologia 3



Tipologias 4 e 5

